RZUT PLACU PRZYSZPITALNEGO
skala 1:200

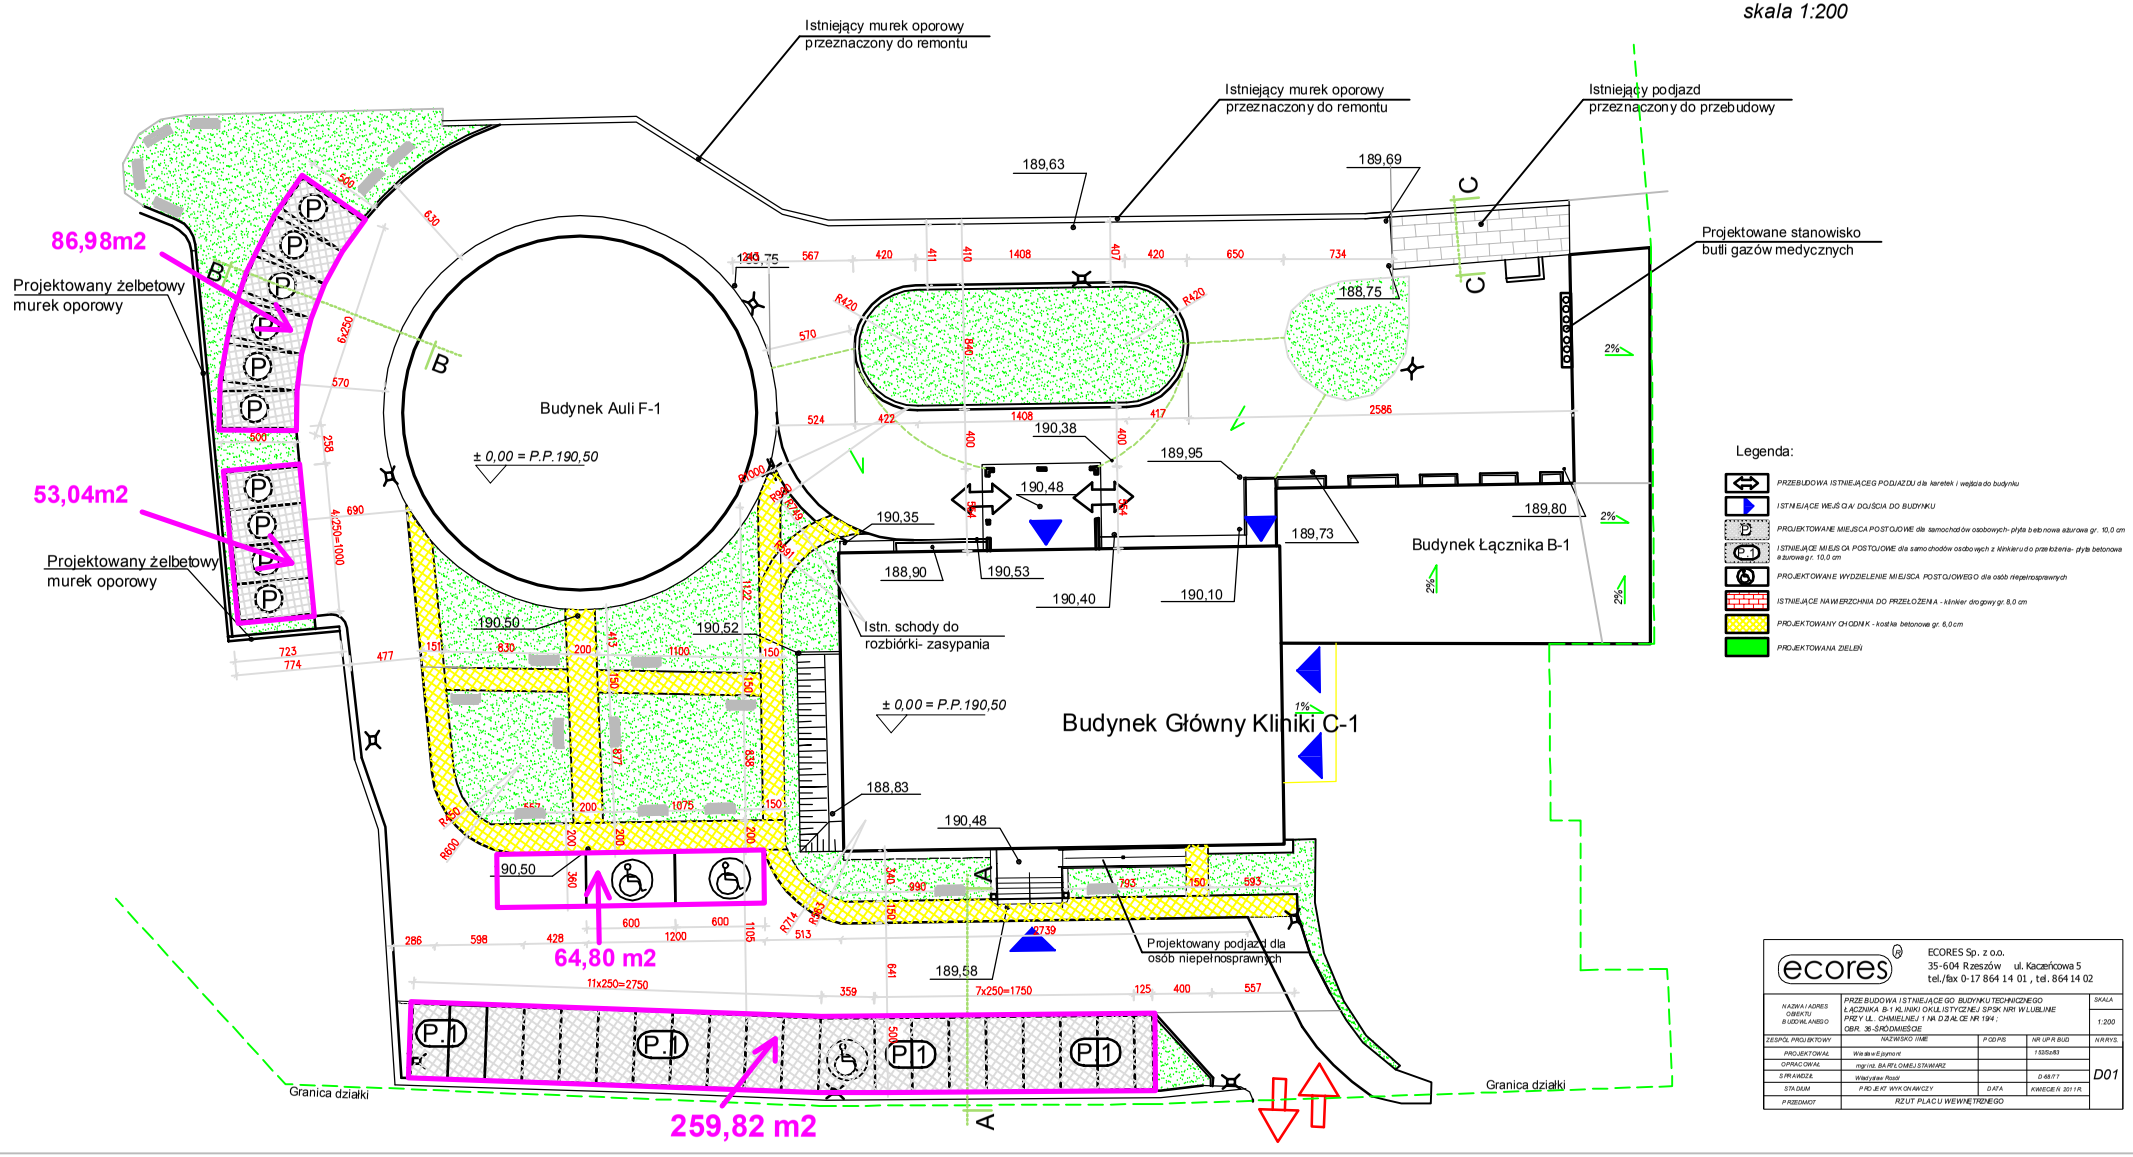

ecores

ECORES Sp. z o.o.
35-604 Rzeszów ul. Kaczeńcowa 5
tel./fax 0-17 864 14 01 , tel. 864 14 02

NAZWA I ADRES OBIEKTU BUDOWLANEGO	PRZEBUDOWA ISTNIEJĄCEGO BUDYNKU TECHNICZNEGO ŁĄCZNIKA B-1 KLINIKI ONKULOSTYCZNEJ SPSK NR1 W LUBLINIE PRZY UL. CHMIELNIEJ 1 NA DZIAŁCE NR 194 ; OBR. 36 -ŚRÓDMIEŚCIE			SKALA 1:200
ZESPÓŁ PROJEKTOWY	NAZWISKO I IMIE	PODPIS	NR UPR BUD	N.RYS.
PROJEKTOWAŁ	Wiesław Bujnowicz		1 5355/83	D01
OPRACOWAŁ	mgr inż. BARBARA OMELJSTAWIARZ			
SPRAWDZIŁ	Witold Kec Rojek		D 48/77	
STADIUM	PROJEKT WYKONAWCZY	DATA	KWIECIEŃ 2011 R.	
PRZEDMIOT	RZUT PLACU WEWNĘTRZNEGO			