


36 Ark.2

KOPIA MAPY W SKALI 1:1000

URZĄD MIASTA LUBLIN

Wydział Geodezji 42
20-071 Lublin, ul. Wieniawska 14
tel. 81 466 21 00/42

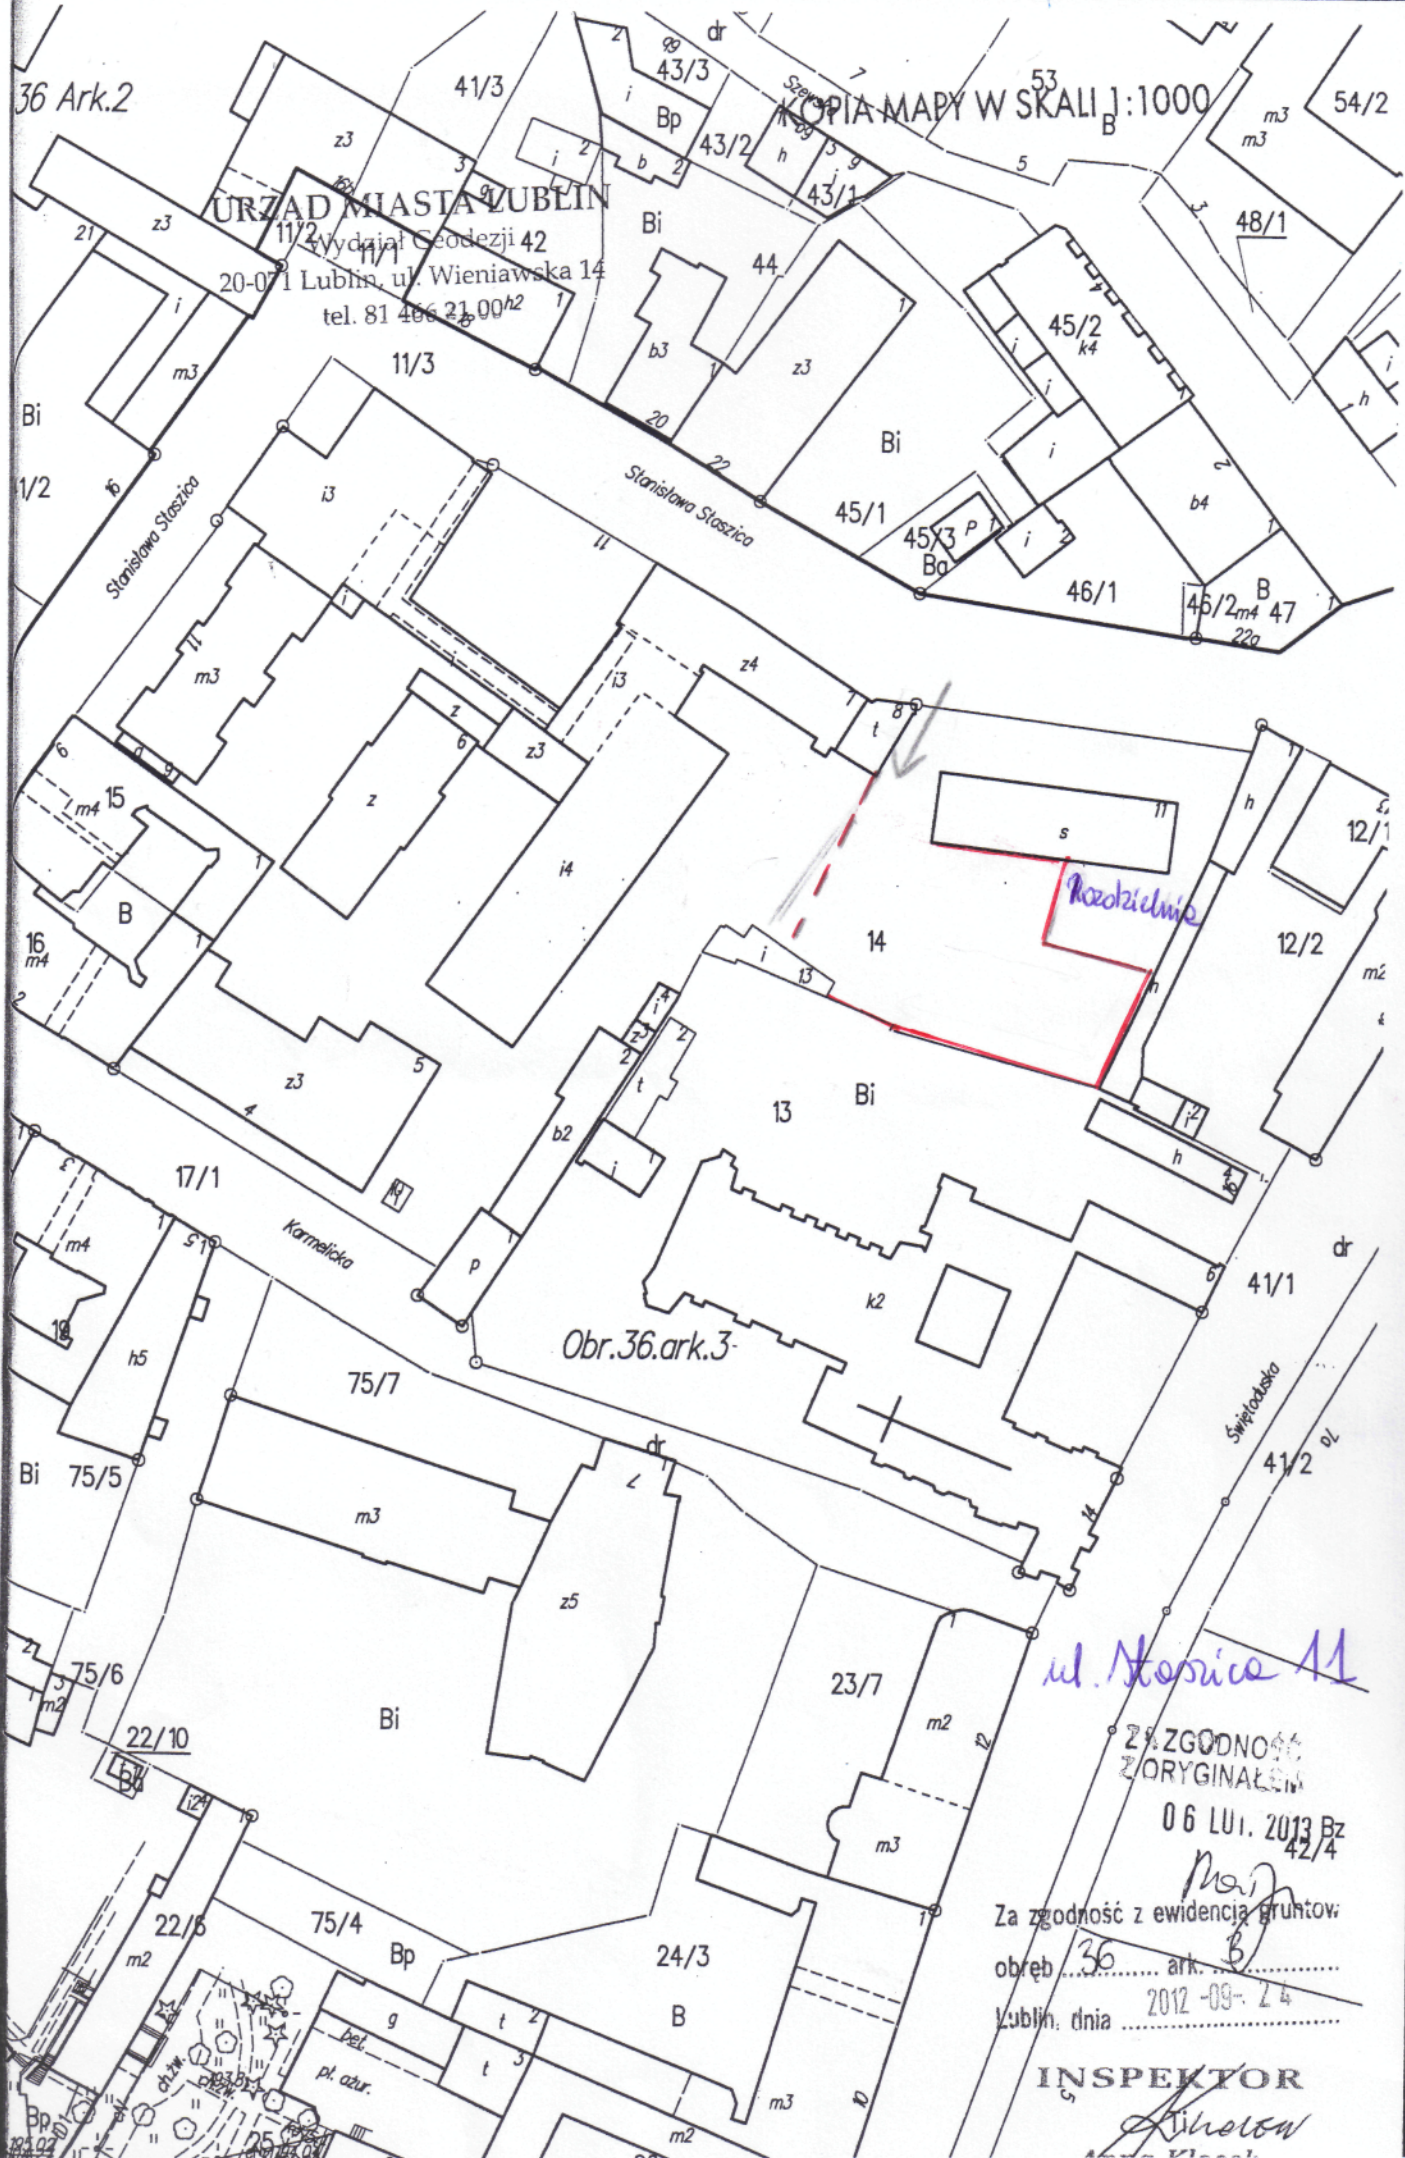

Obr.36.ark.3

ul. Noszyc 11

ZŁ ZGODNOŚĆ
Z ORYGINAŁEM

06 LUT. 2013 BZ
42/4

Za zgodność z ewidencją gruntów:
obręb 36 ark. B
Lublin, dnia 2012-09-24

INSPEKTOR

[Signature]