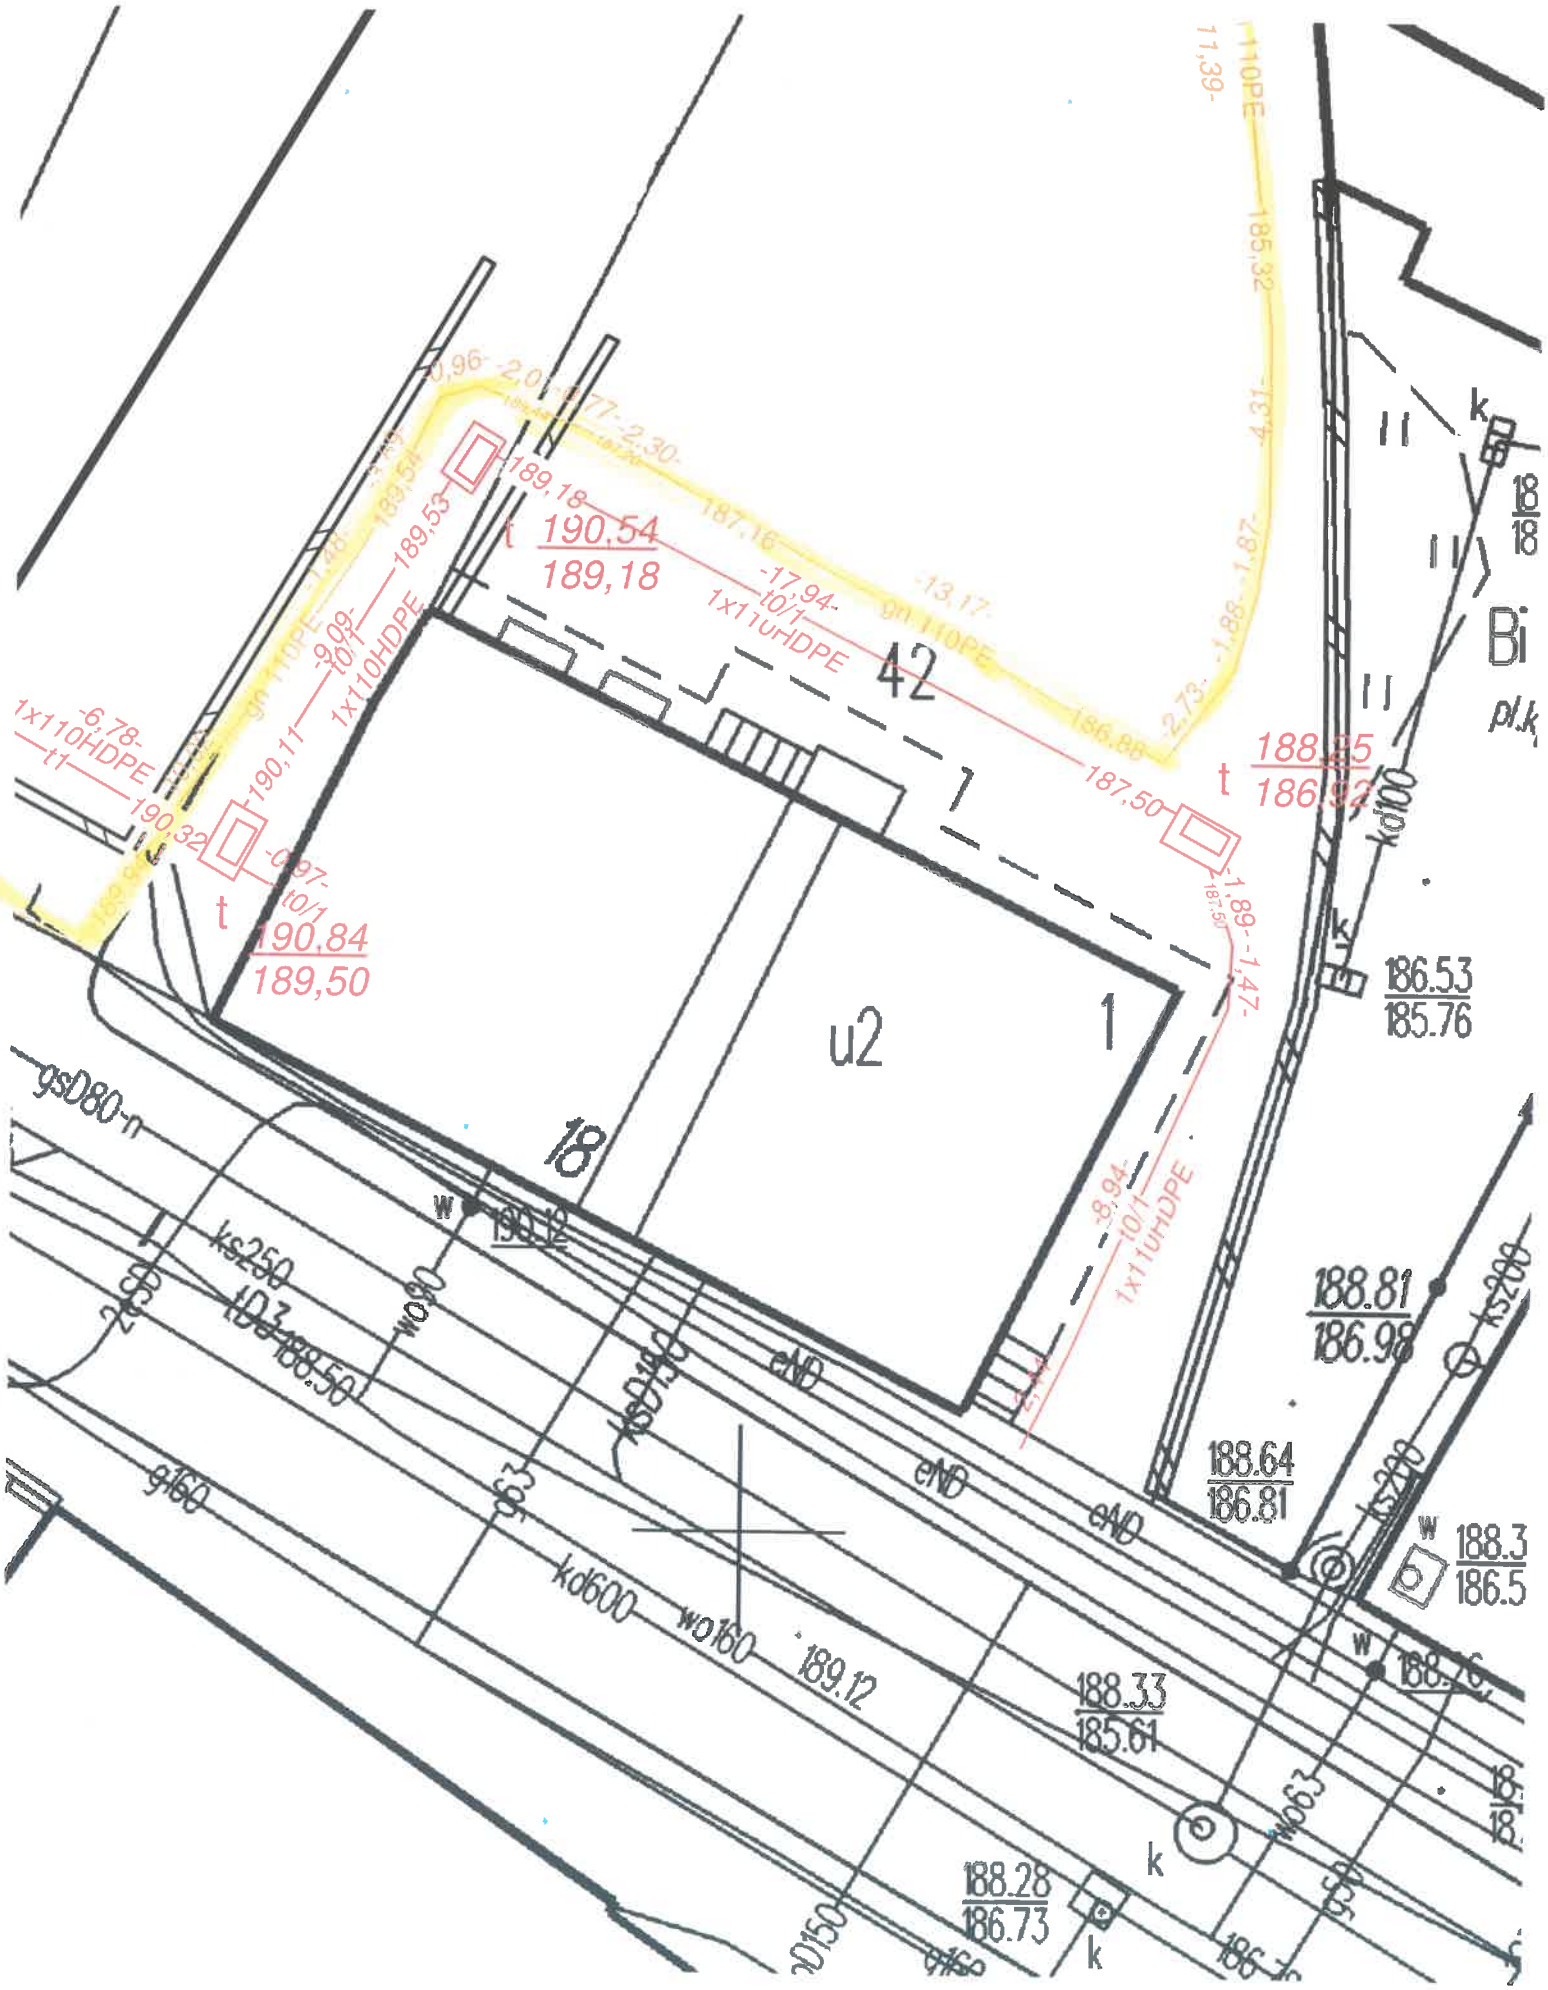ZAŁĄCZNIK NR 1c