


**RZUT PLACU PRZYSZPITALNEGO**  
skala 1:200

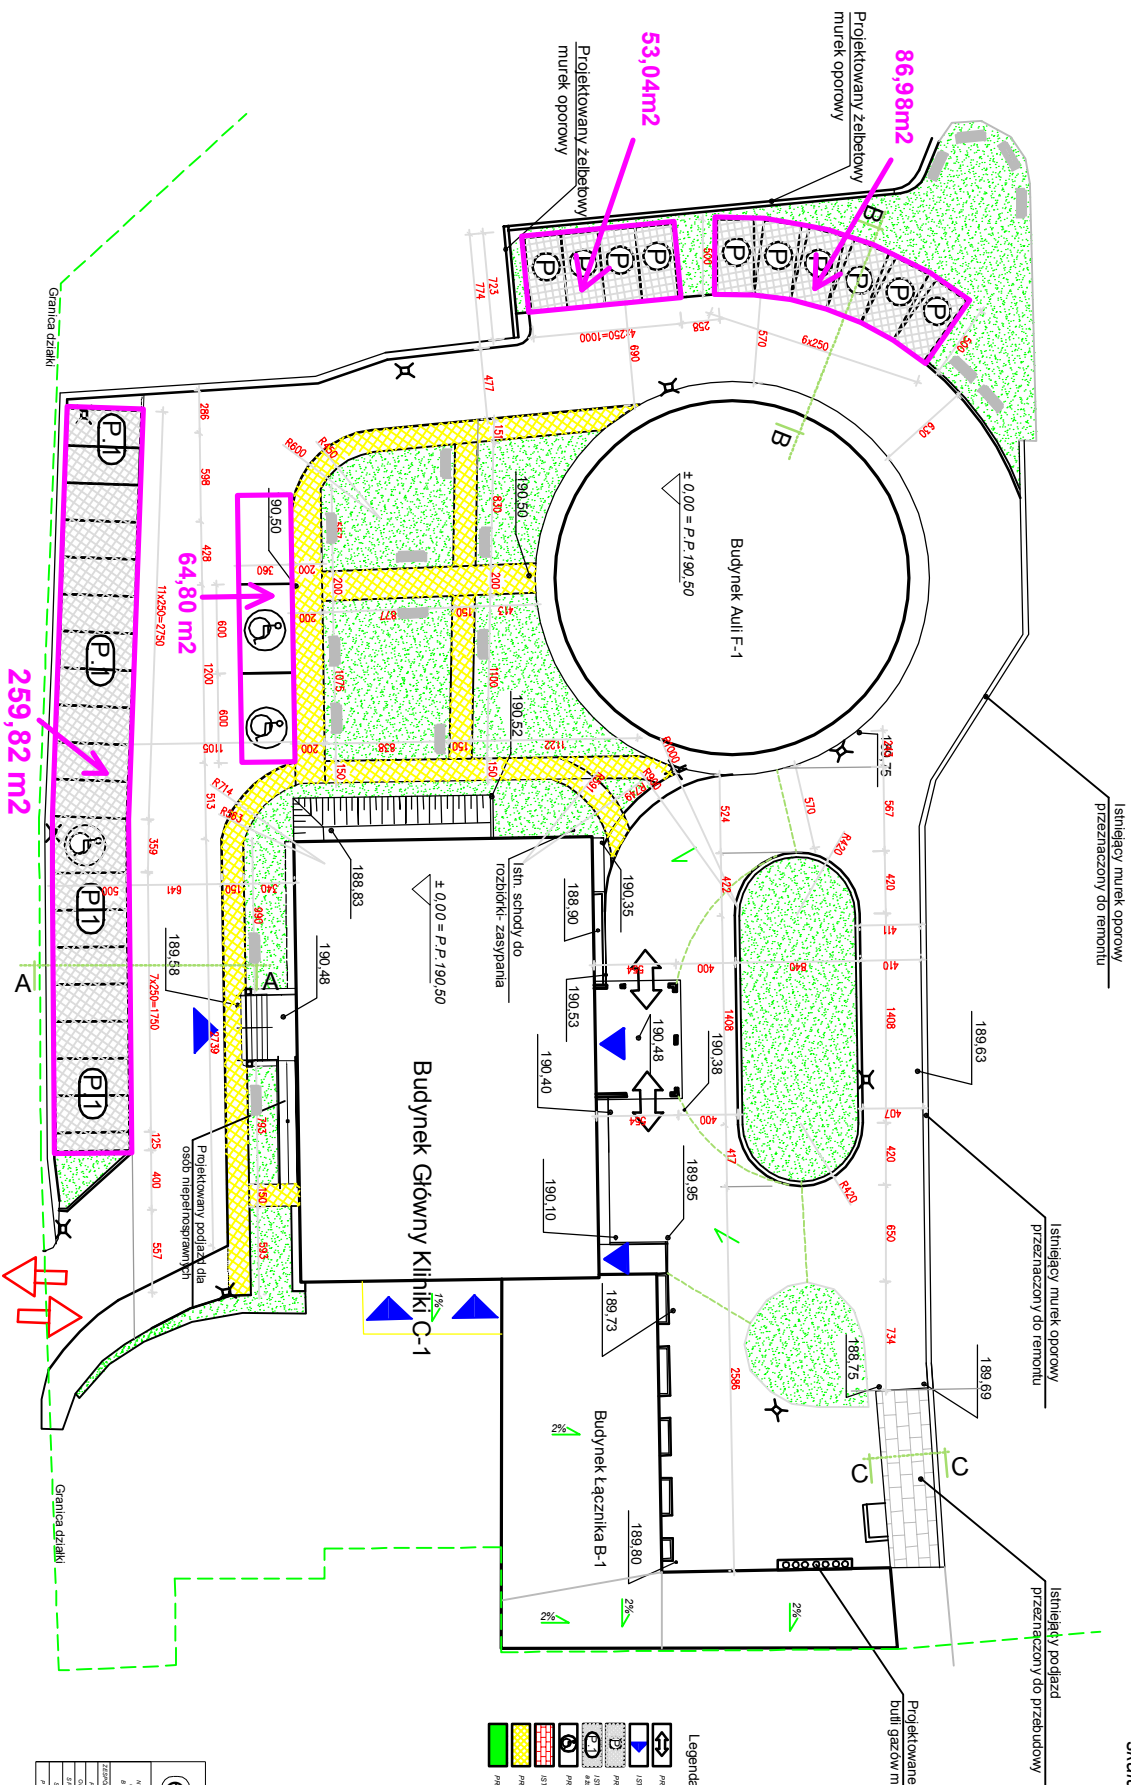

- Legenda:**

<p><b>ecores</b> Ecores Sp. z o.o. 35-604 Rzeszów, ul. Rezerwowa 5 tel./fax 0-17 864 14 01, tel. 864 14 02</p>	
